Čísla sloupů

POMĚRY SMĚROVÉ

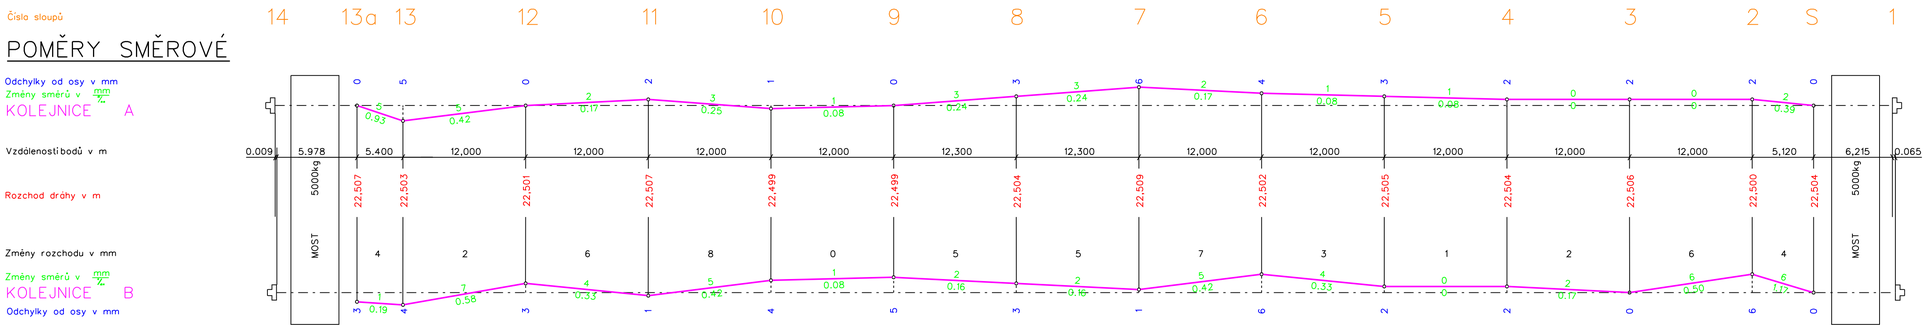

POMĚRY VÝŠKOVÉ

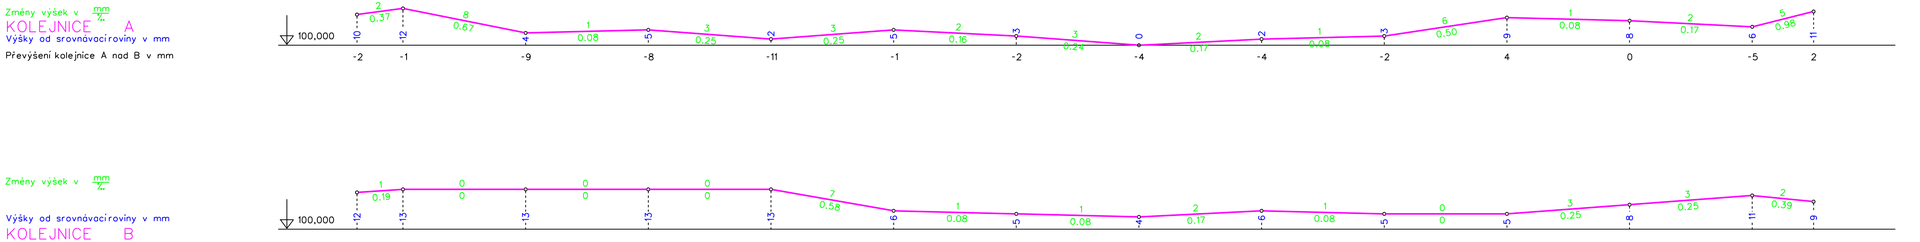

Čísla sloupů

SCHÉMA DRÁHY :

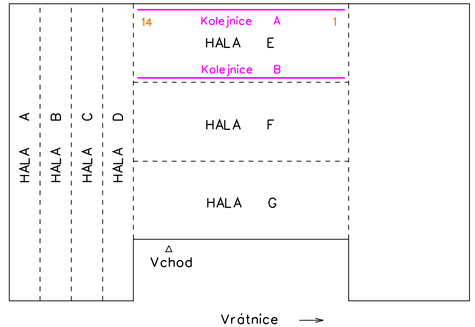

Délka dráhy : cca 155,4m

Výška dráhy : 7.1m

Rozchod dráhy : 22,50m

Šířka pojížděné kolejnice: 65mm