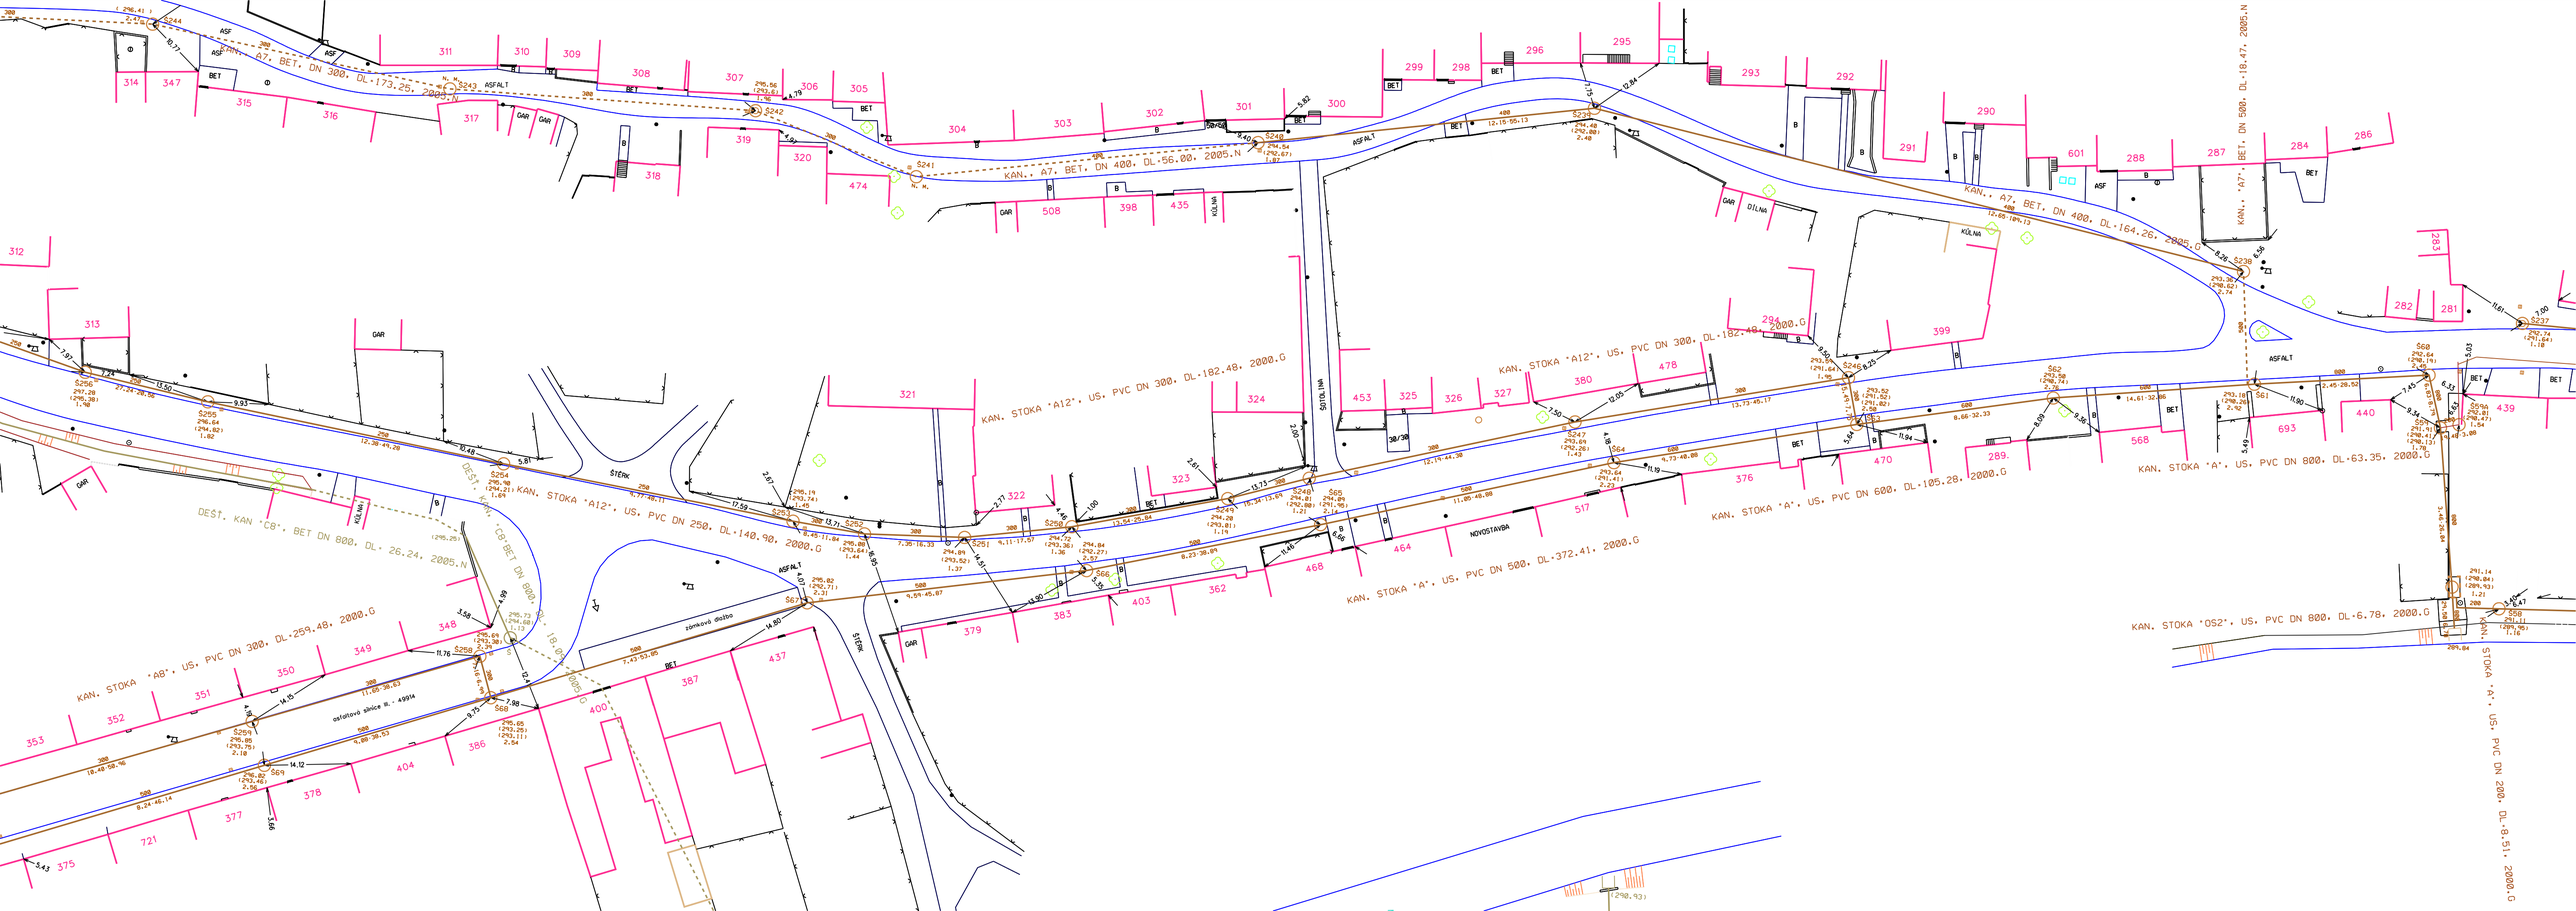
KAN., A7, BET, DN 300, DL·173.25, 2005.N
KAN., A7, BET, DN 400, DL·56.00, 2005.N
KAN., A7, BET, DN 400, DL·164.26, 2005.G
KAN., 'A7', BET, DN 500, DL·18.47, 2005.N
KAN. STOKA 'A12', US, PVC DN 300, DL·182.48, 2000.G
KAN. STOKA 'A12', US, PVC DN 250, DL·140.90, 2000.G
KAN. STOKA 'A', US, PVC DN 800, DL·63.35, 2000.G
KAN. STOKA 'A', US, PVC DN 600, DL·105.28, 2000.G
KAN. STOKA 'A', US, PVC DN 500, DL·372.41, 2000.G
KAN. STOKA 'OS2', US, PVC DN 800, DL·6.78, 2000.G
KAN. STOKA 'A', US, PVC DN 200, DL·8.51, 2000.G
KAN. STOKA 'AB', US, PVC DN 300, DL·259.48, 2000.G
DEŠŤ. KAN 'CB', BET DN 800, DL· 26.24, 2005.N
DEŠŤ. KAN. 'CB' BET DN 800, DL· 18.09, 2005.G
ASFALT
BET
GAR
KÚLNA
DÍLNA
NOVOSTAVBA
SOTOLINA
STÉRK
zámková dlažba
asfaltová silnice III. - 49914