
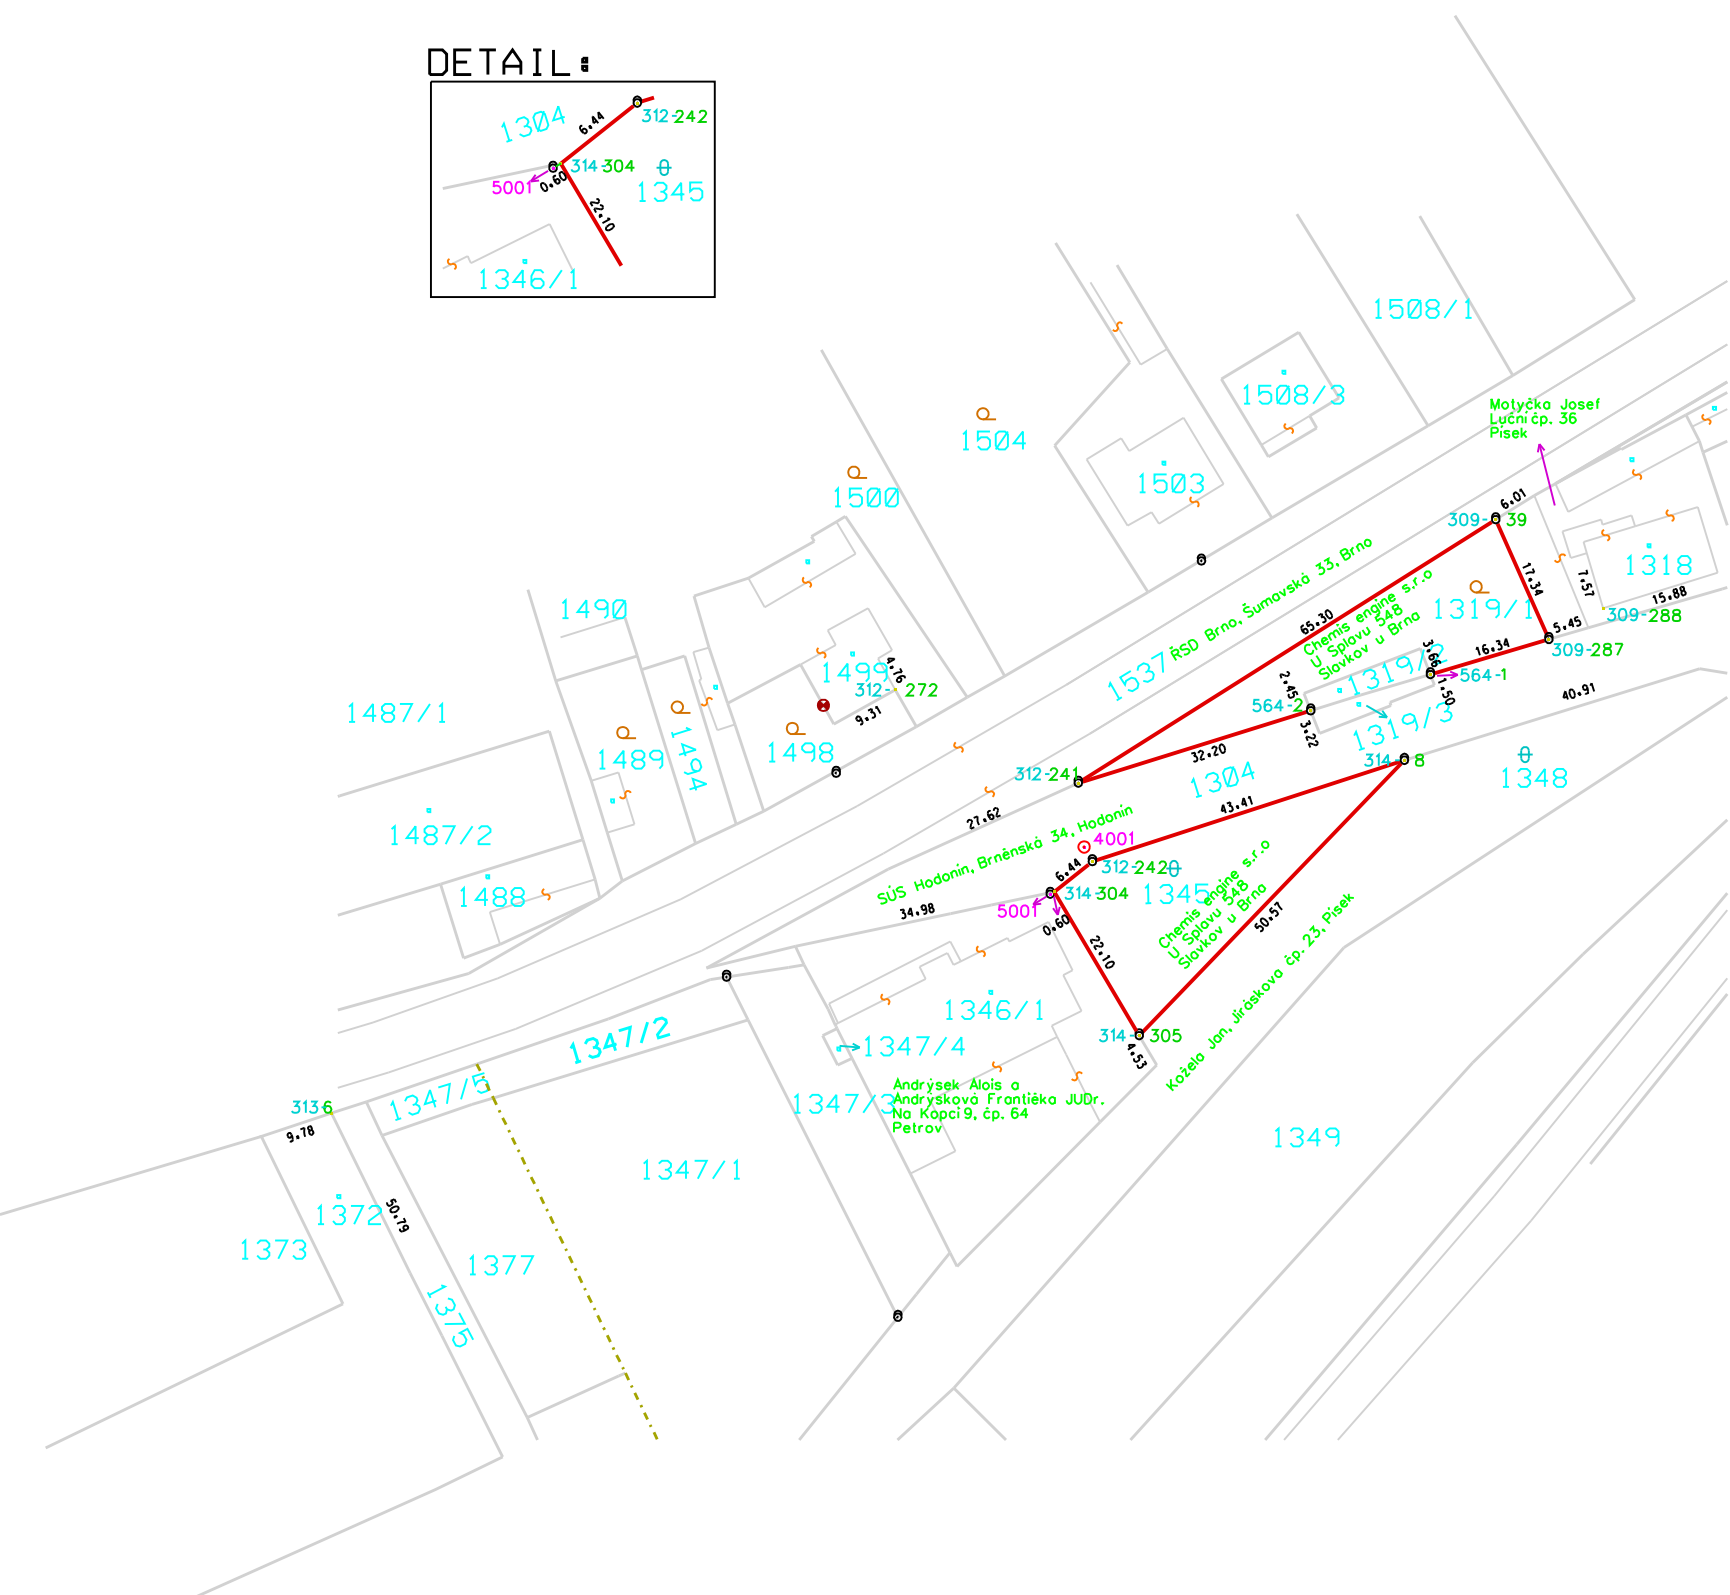


Vytyčená hranice procházímezi body označenými čísly: 564-1, 309-287, 309-39, 312-241, 564-2 a 314-8, 314-242, 314-304, 314-305

Pozn.: bod 314-304 je stabilizován jako bod 5001, který je odsazen o 0.60m na kolmici od přímky 314-304 a 314-305

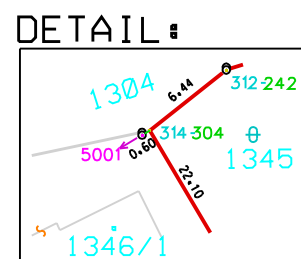

SEZNAM SOUŘADNIC : (systém JTSK)

Bod č.	Y	X
5001	549 353.13	1 190 004.47
41003090039	549 294.19	1 189 954.93
41003090287	549 287.16	1 189 970.78
41003120241	549 349.42	1 189 989.77
41003120242	549 347.56	1 190 000.16
41003140008	549 306.27	1 189 986.76
41003140304	549 352.61	1 190 004.16
41003140305	549 341.36	1 190 023.18
41005640001	549 302.83	1 189 975.42
41005640002	549 318.67	1 189 980.21

MĚŘICKÝ NÁČRT NA VYTYČENÍ HRANICE POZEMKŮ
označených parcelními čísly 1319/1, 1345, 1304, 1318, 1346/1, 1348 a 1537

Zhotovili: GEOS Lukáš Karásek Sdružení podnikatelů Zámecká 9, Veselí n. Mor.	Nálezitostmi a přesností odpovídá právním předpisům.
Číslo náčrtu: 685-199/2005	
Okres: Hodonín	
Obec: Moravský Písek	
Kat. území: Moravský Písek	
Mapový list: DKM	Vytyčovací náčrt ověřil úředně oprávněný zeměměřický inženýr: Ing. Jiří Gazárek
Dosavadním vlastníkům pozemků byla poskytnuta možnost seznámit se v terénu s průběhem vytyčovaných hranic, které byly označeny předepsaným způsobem.	Dne 8.11.2005 číslo 155/2005
znaky z plastu a zabet. ocel. hřeby	Úředně oprávněný zeměměřický inženýr odpovídá za odbornou úroveň vytyčovacího náčrtu, za dosažení předepsané přesnosti a za správnost a úplnost nálezitostí podle právních předpisů.

M=1:1000