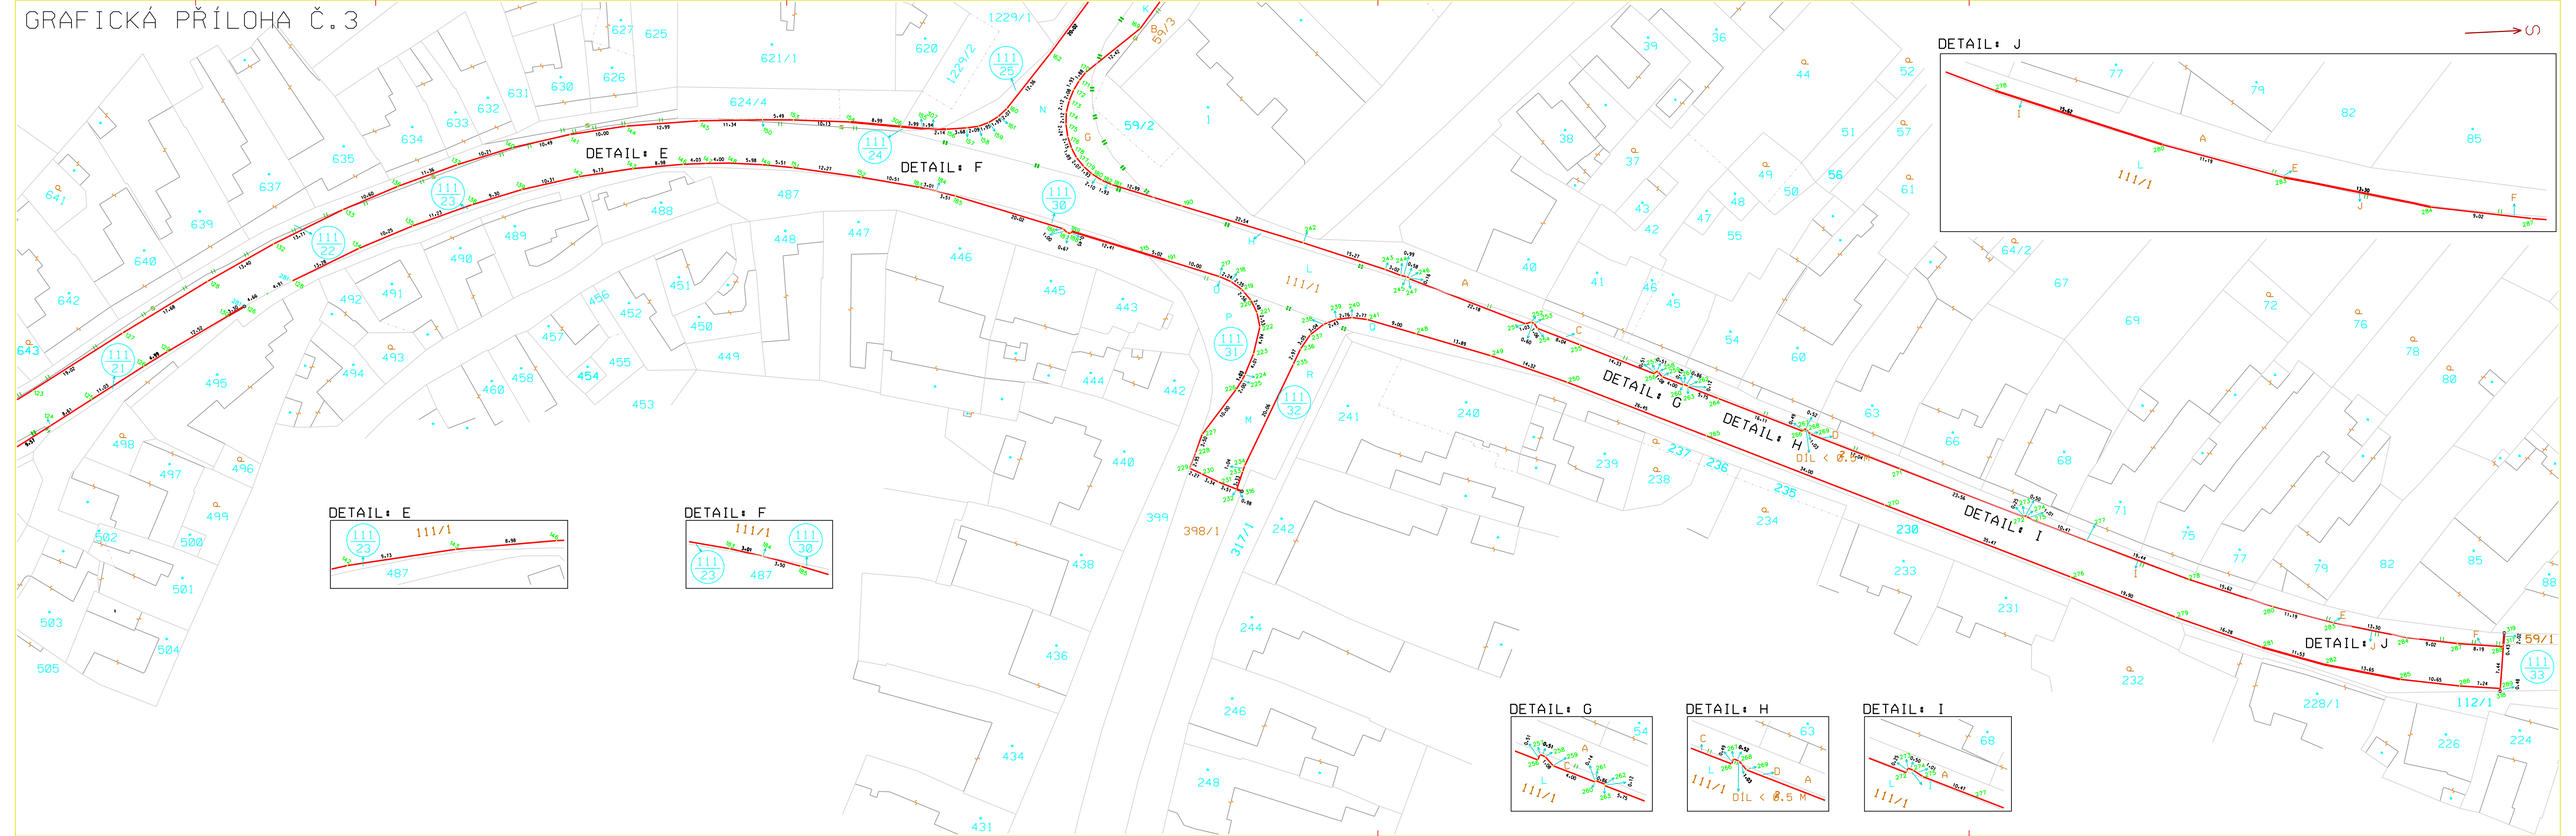GRAFICKÁ PŘÍLOHA Č.3